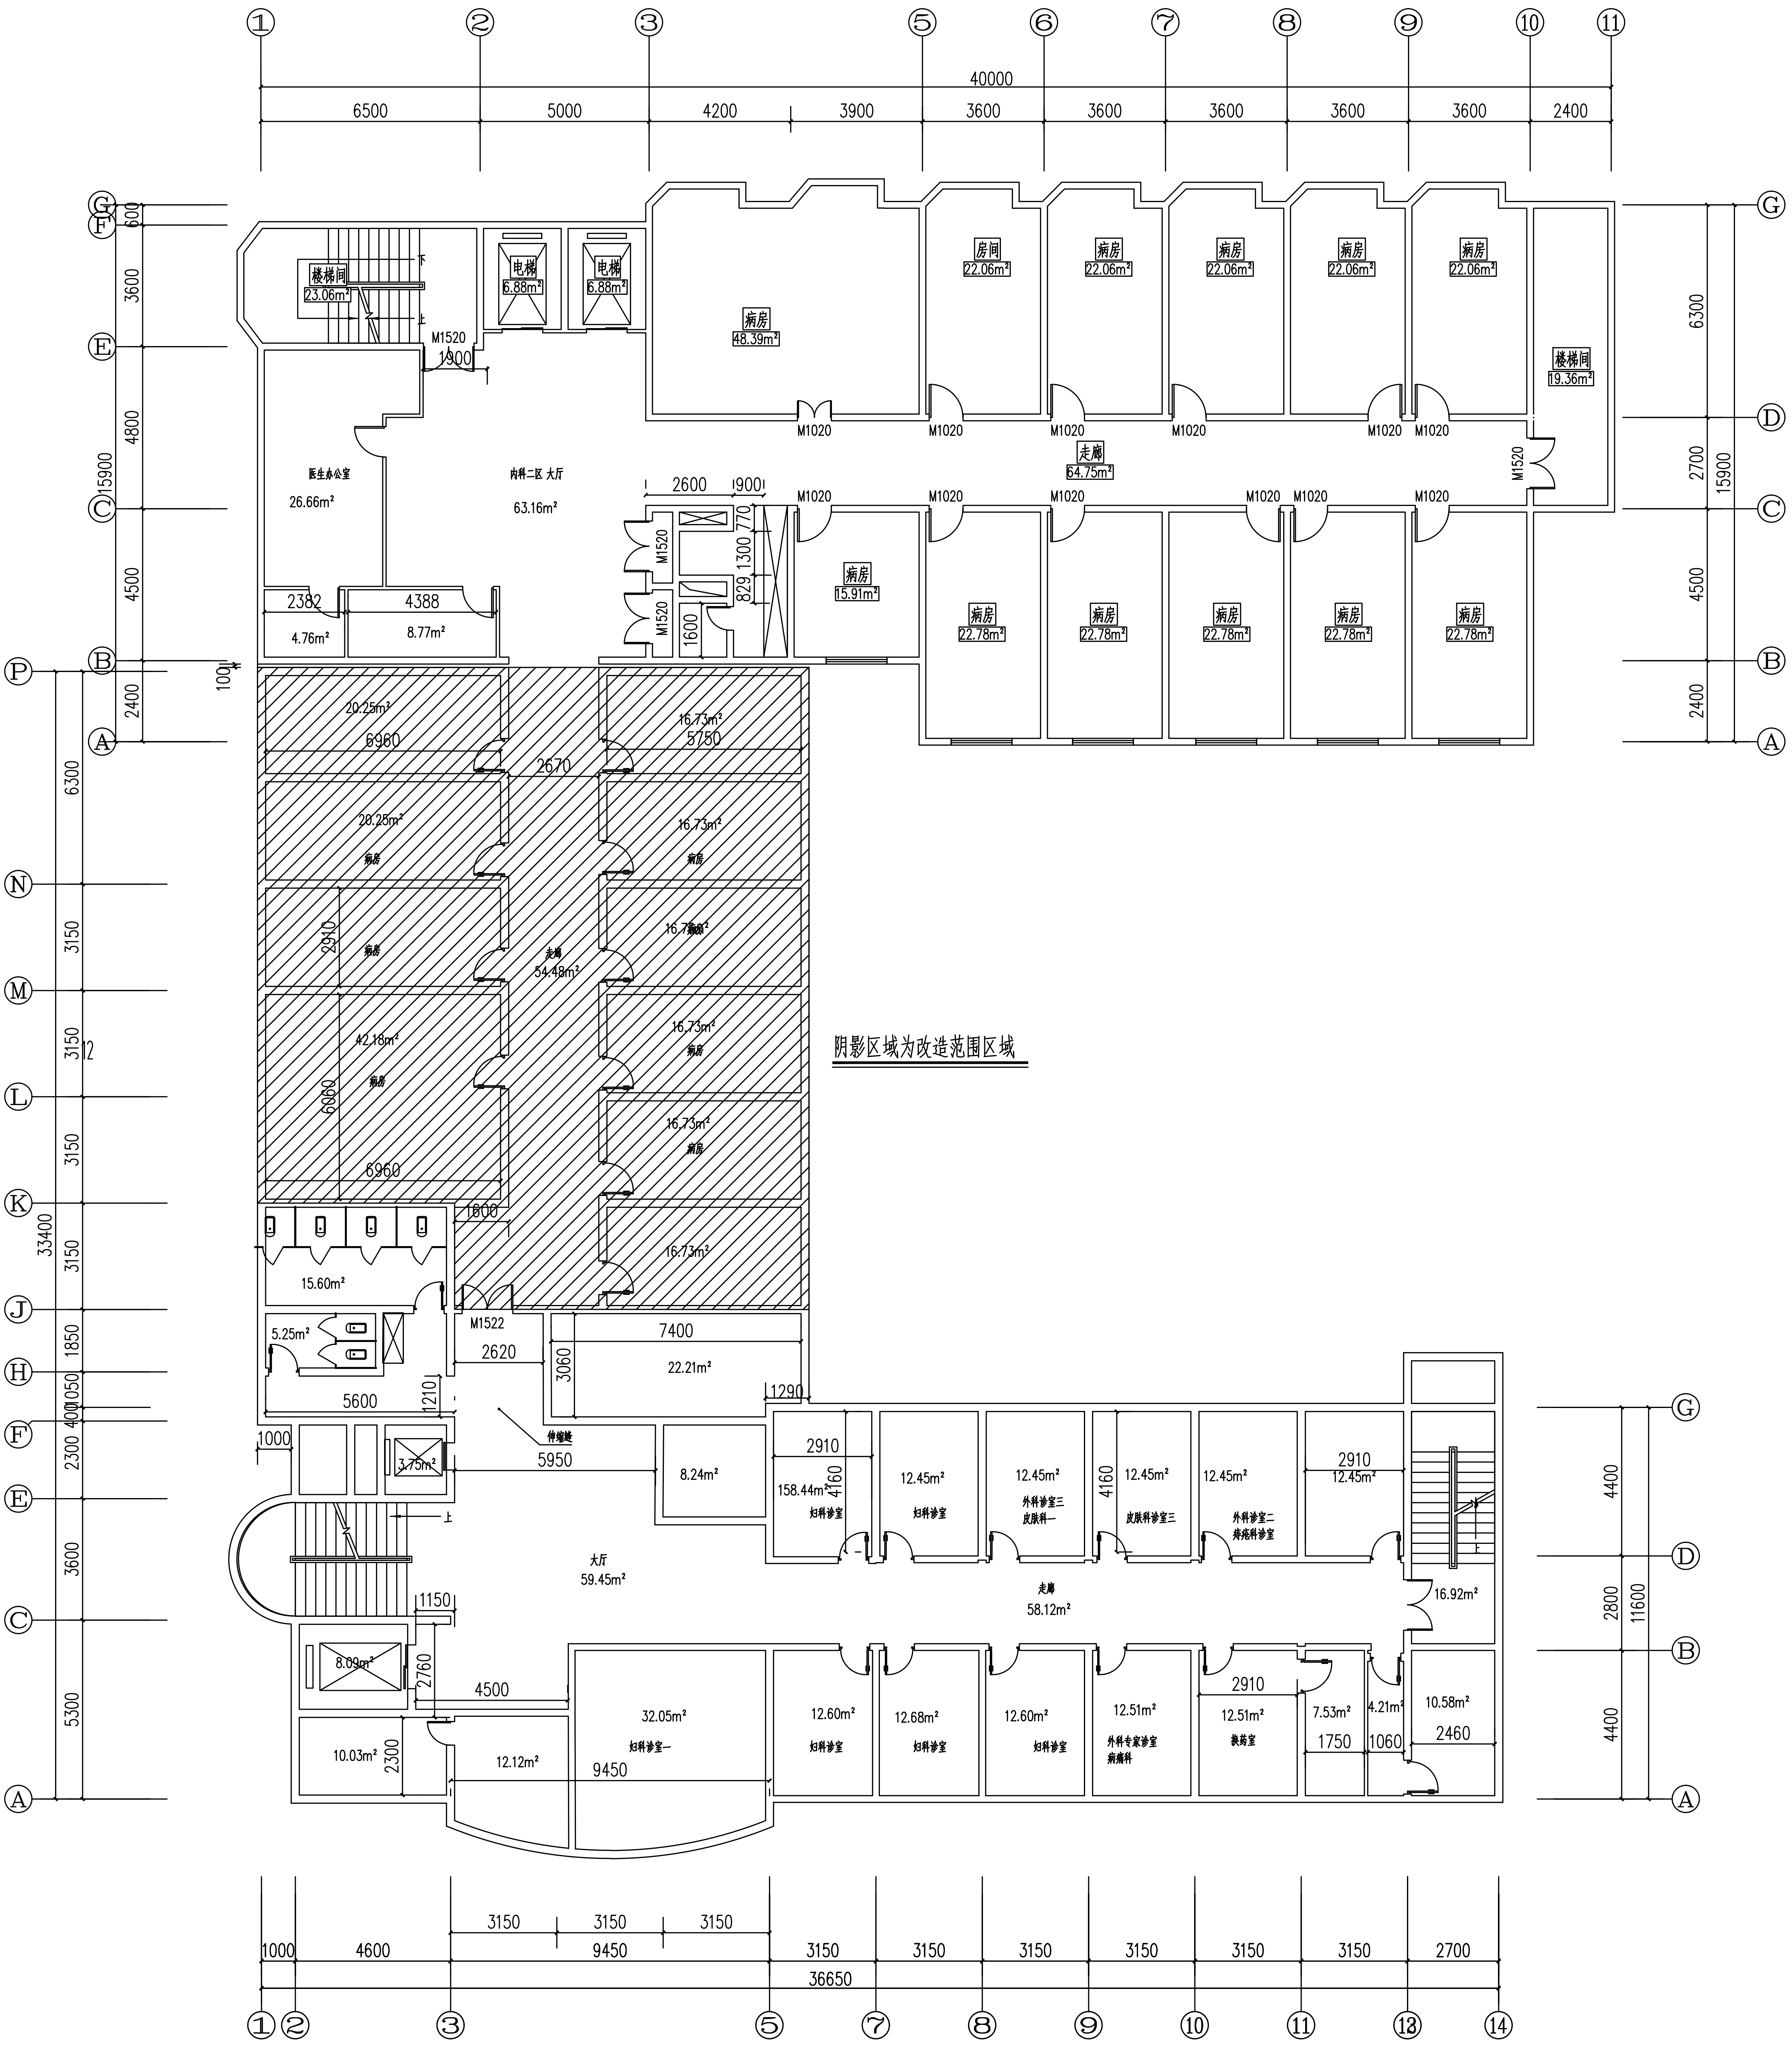
楼梯间
23.06m²
电梯
6.88m²
电梯
6.88m²
病房
48.39m²
房间
22.06m²
病房
22.06m²
楼梯间
19.36m²
走廊
64.75m²
医生办公室
26.66m²
内科二区 大厅
63.16m²
4.76m²
8.77m²
病房
15.91m²
病房
22.78m²
M1520
M1020
M1522
20.25m²
16.73m²
病房
走廊
54.48m²
42.18m²
15.60m²
5.25m²
22.21m²
3.75m²
8.24m²
伸缩缝
大厅
59.45m²
8.09m²
10.03m²
12.12m²
32.05m²
妇科诊室一
158.44m²
妇科诊室
12.45m²
外科诊室三
皮肤科一
皮肤科诊室三
外科诊室二
痔疮科诊室
走廊
58.12m²
16.92m²
12.60m²
12.68m²
12.51m²
外科专家诊室
病痛科
换药室
7.53m²
4.21m²
10.58m²
40000
36650
33400
15900
11600

阴影区域为改造范围区域